


Stud Cladding

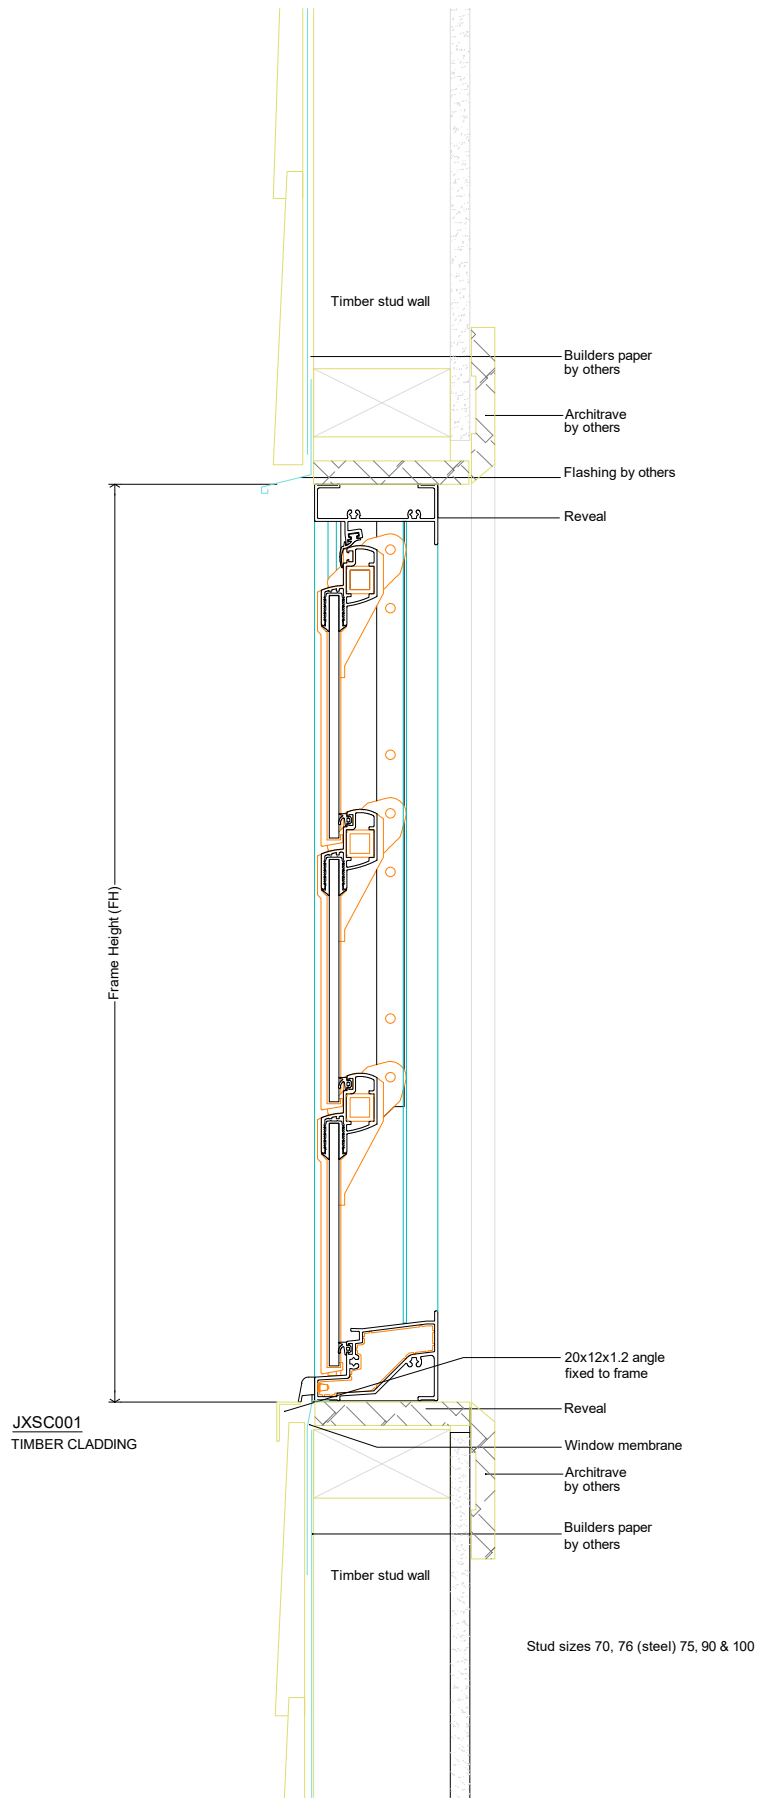

SC